

**Genereller Erschliessungsplan  
Verkehr  
Teil Siedlung  
Ausschnitt Igis / Landquart Fabriken  
1:2'000  
Gesamtrevision Nutzungsplanung**

**Beschlussfassung Gemeindeversammlung**

Von der Gemeindeversammlung beschlossen am:

Der Gemeindepräsident:

Der Gemeindevizepräsident:

Von der Regierung genehmigt am:

RB Nr.:

Der Regierungspräsident:

Der Kantonsdirektor:

403-11  
23. September 2024

**Genereller Erschliessungsplan**


**Festlegungen**

bestehend	geplant		
		Sammelstrasse	Art. 60 BauG
		öffentliche Quartierstrasse	Art. 60 BauG
		private Quartierstrasse	Art. 61 BauG
		Land- und Forstwirtschaftsweg	Art. 64 BauG
		Fuss- und Wanderweg	Art. 63 BauG
		Radweg und Mountainbikeroute	Art. 63 BauG
		Anschlusspunkt für Quartierserschliessungen	Art. 59 BauG
		Anschlusspunkt Fussweg	Art. 59 BauG
		Anschlussgleise	Art. 59 BauG
		Parkierungsanlage	Art. 59 BauG

**Informative Inhalte**

bestehend	geplant		
		Kantonsstrasse	StrG
		Bahnlinie	
		Bauzone	
		Wald	

Hinweisend	
	Gewässer
	Gemeindegrenze

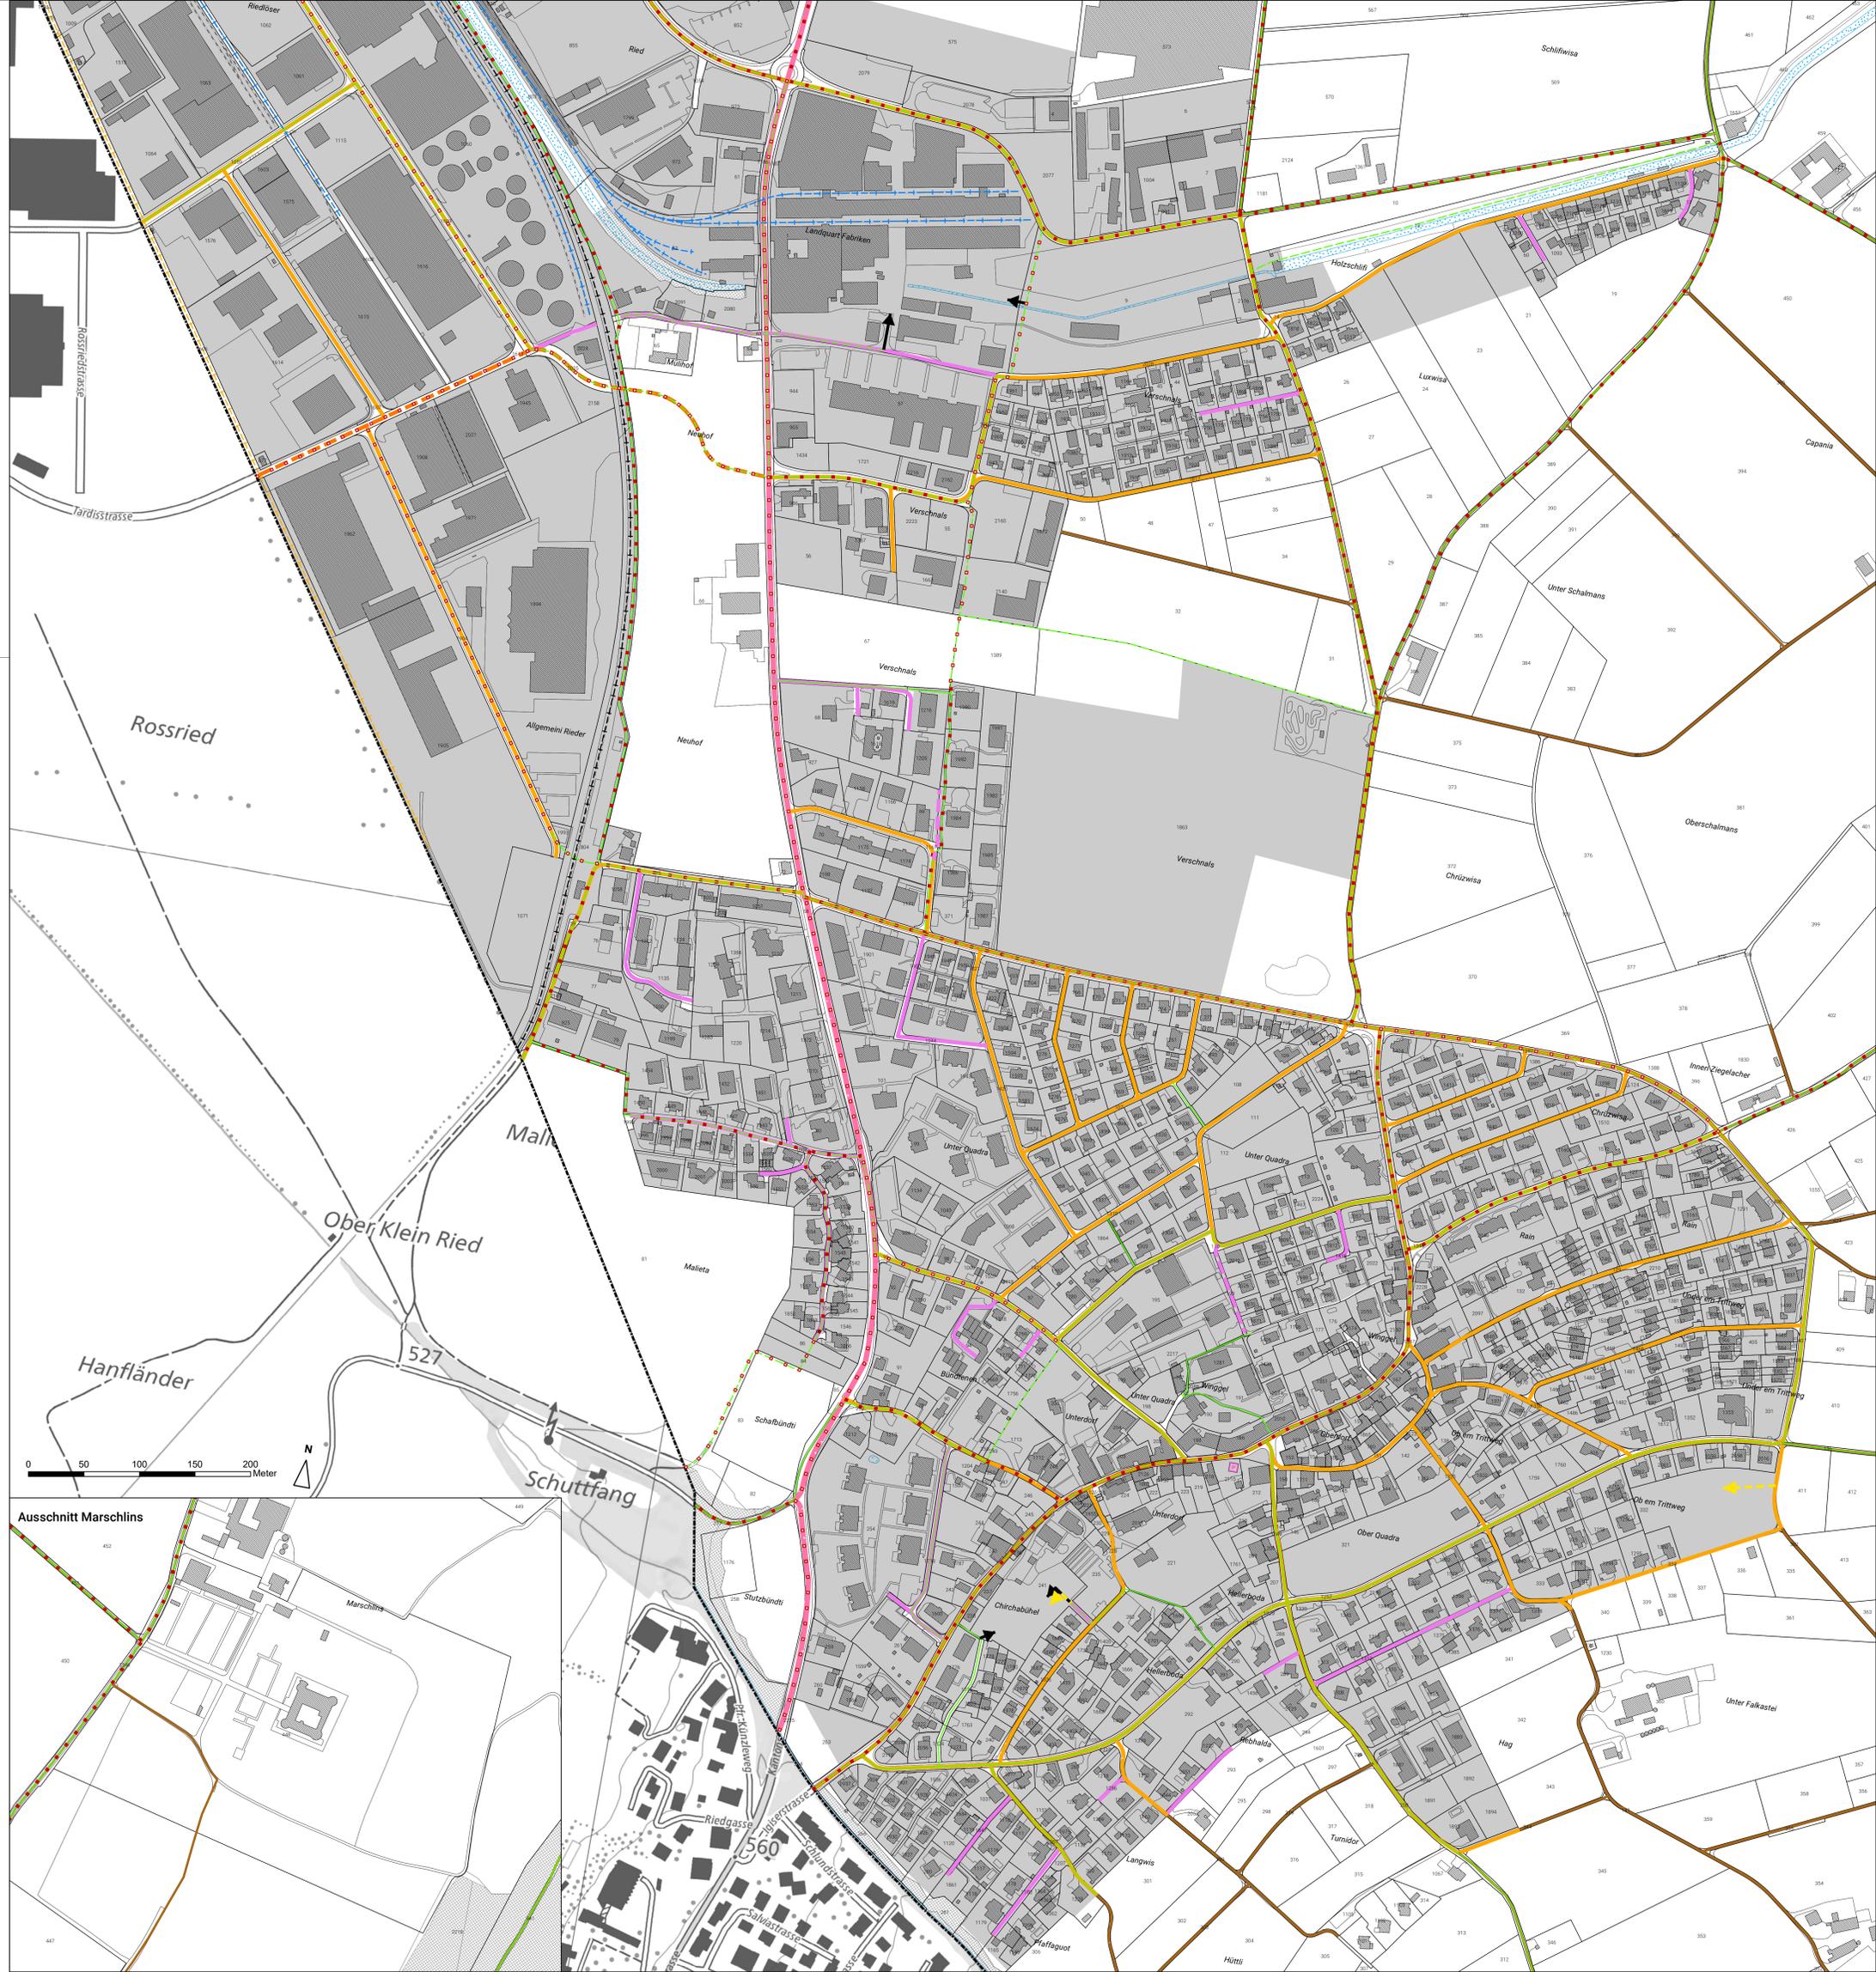

**Ausschnitt Marschlin**

