






23. September 2024

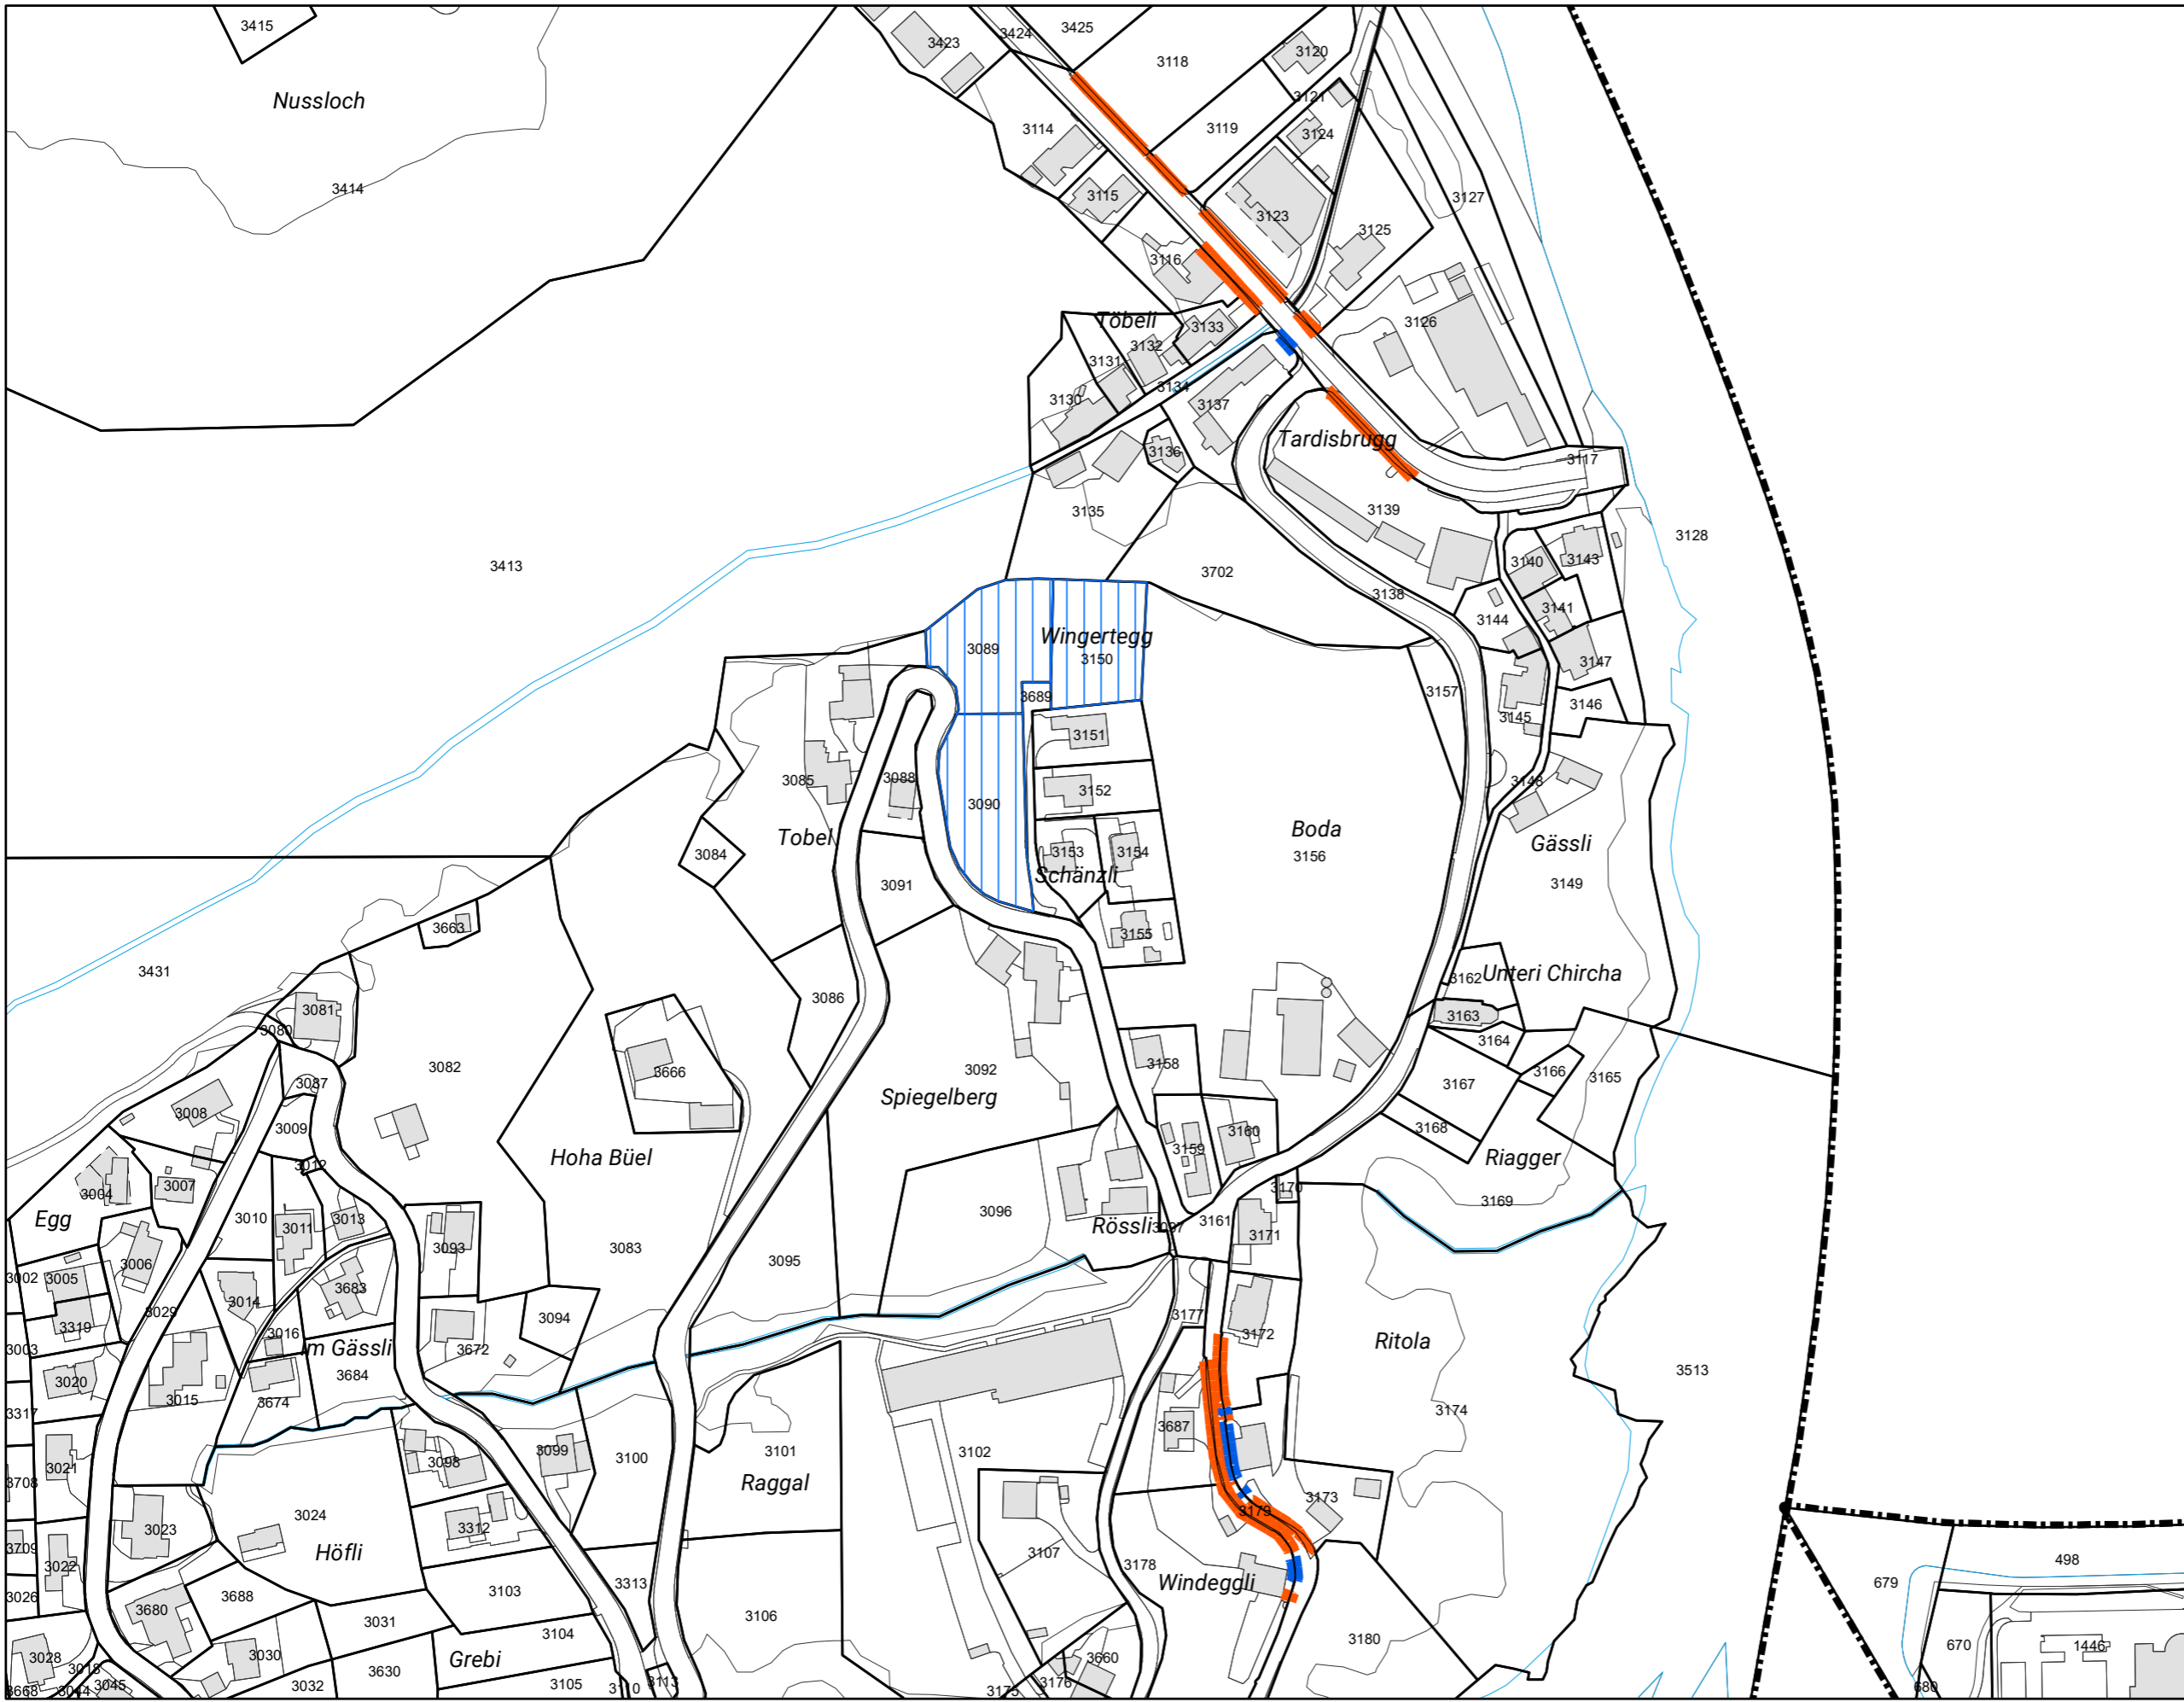

Planungsmassnahmen

-  Einzonung (Abgabepflicht siehe beiliegender Planungs- und Mitwirkungsbericht oder separate Tabelle [aus Datenschutzgründen nicht öffentlich])
-  Auszonungsflächen
-  Um- / Aufzonungsflächen (Abgabepflicht siehe beiliegender Planungs- und Mitwirkungsbericht oder separate Tabelle [aus Datenschutzgründen nicht öffentlich])
-  Verfügbarkeit sichergestellt / Bauverpflichtung

N

1:2'000