






23. September 2024

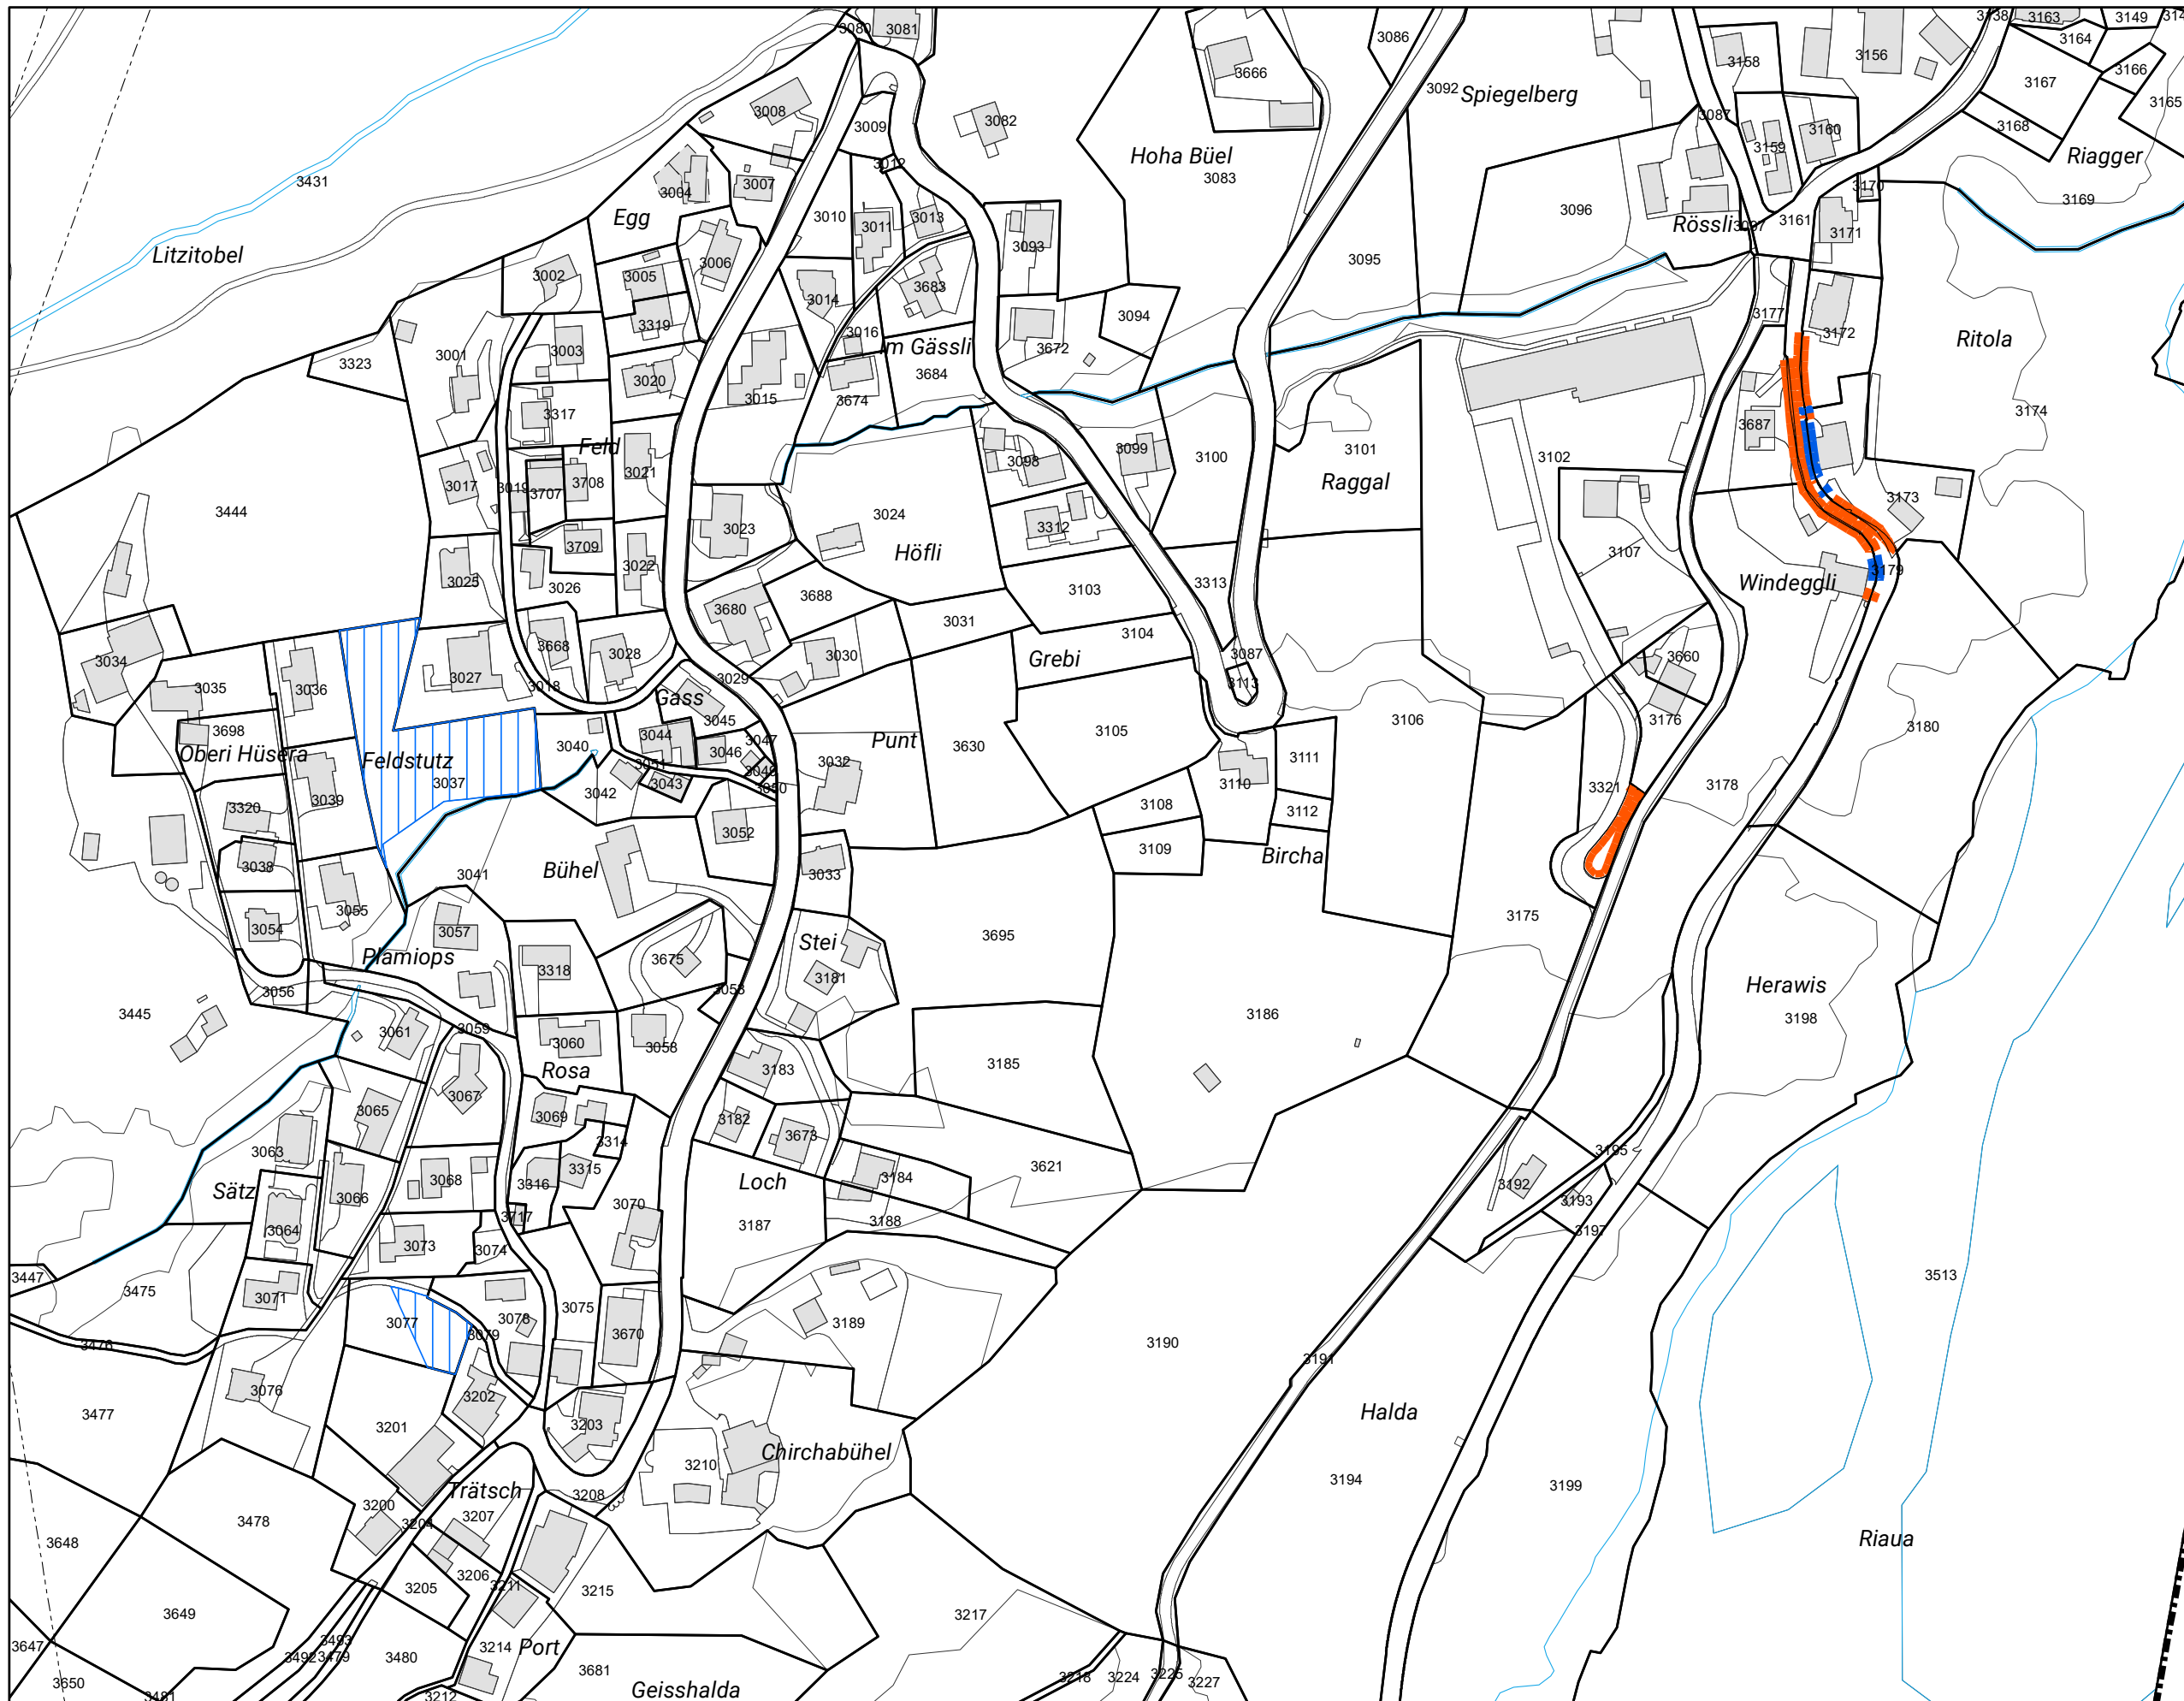

- Planungsmassnahmen
-  Einzonung (Abgabepflicht siehe beiliegender Planungs- und Mitwirkungsbericht oder separate Tabelle [aus Datenschutzgründen nicht öffentlich])
 -  Auszonungsflächen
 -  Um- / Aufzonungsflächen (Abgabepflicht siehe beiliegender Planungs- und Mitwirkungsbericht oder separate Tabelle [aus Datenschutzgründen nicht öffentlich])
 -  Verfügbarkeit sichergestellt / Bauverpflichtung

 N
1:2'000